


# PRZEKRÓJ KONSTRUKCYJNY

SKALA 1 : 50

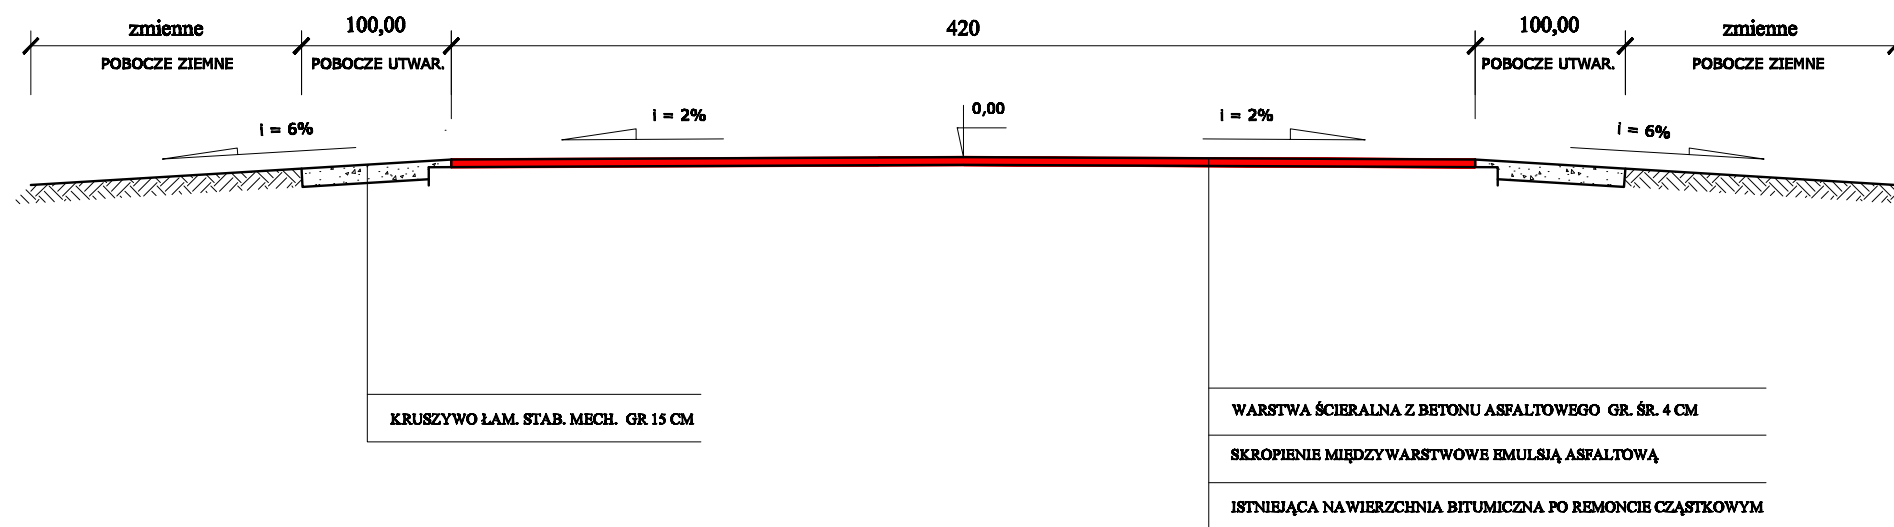

Powiat Łęczycki, Pl. T.  
Kościuszki 1  
99-100 Łęczyca

Modernizacja drogi powiatowej nr 2511E w msc Podgórczyce na długości 1 500 mb.

**Inwestor : Powiat Łęczycki  
Pl. T. Kościuszki 1  
99-100 Łęczyca**

data : 01.2019

Rysunek : Przekrój konstrukcyjny

nr rysunku : 2

skala 1:50

**Projektant**